



## Stalen deur dw 62-2 "Teckentrup" Stalen deur dw 62-2 "Teckentrup XL"

Deur met **dikke opdek**, Naar keuze met beglazing, naar keuze met bovenpaneel

### Tekstvoorbeeld:

dw 62-2 geïsoleerde stalen deur 2-vleugelige deurelement. Loopvleugel DIN rechts. Vlak deurblad 62 mm dik met dikke opdek, 3-zijdige opdek. Hoekkozijn 1,5 mm dik, met 3-zijdige afdichting, zonder invloering. Deurblad en kozijn verzinkt en gegrond grijswit gelijkend op RAL 9002. Gangvleugel met insteekslot met wissel, geschikt voor profielcilinder. Kunststof krukarmatuur zwart, kruk vastdraaibaar gelagerd. Standvleugel met verdekt liggende espagnolet. Per vlg. 4 constructie scharnieren. Fabrikaat "Teckentrup 62" of gelijkwaardig.

(Naar wens bestekstekst samenstellen. Zie voor desbetreffende gegevens de onderstaande technische gegevens. Laatst bijgewerkt 01.03.2020)

### Technische gegevens

Ook in **RVS** leverbaar!

<b>Product</b>	<b>dw 62-2-deur „Teckentrup“ / „Teckentrup XL“</b> Isolatie conform EN ISO 12567-1 <b>dw 62-2-deur "Teckentrup"</b> (zonder beglazing) Plaatstaaldikte 1,0/1,5 mm: $U_D = 1,4 \text{ W/m}^2\text{K}$		<b>Beglazing</b>	<ul style="list-style-type: none"> <li>Standaard beglazing: VSG of ISO-glas met LM-glaslijsten</li> <li>Maatwerk beglazing: Draadglas, VSG (veiligheidsglas), Acrylaat-glas, ISO-glas in VSG/VSG of draadglas/VSG. Rondebeglazing (stalen of RVS ring) Afmeting naar keuze met LM glaslijsten,</li> </ul>
<b>Inbouw in</b>	<ul style="list-style-type: none"> <li>Metselwerk</li> <li>Cellenbeton</li> </ul>	<ul style="list-style-type: none"> <li>Beton</li> <li>Metalstud-scheidingswand</li> </ul>	<b>Speciale uitrusting</b>	<ul style="list-style-type: none"> <li>Krukarmaturen/wisselgarnituren: met kortschild of rozet               <ul style="list-style-type: none"> <li>- Kunststof</li> <li>- aluminium</li> <li>- roestvrij staal (verschillende fabrikanten)</li> </ul> </li> <li>Voorbereid voor rozetten beslag</li> <li>Paniekstang of drukbalk</li> <li>Sloten               <ul style="list-style-type: none"> <li>- Panieksloten</li> <li>- meervoudige vergrendeling</li> </ul> </li> <li>blokslot (moet zelf aangeleverd worden)</li> <li>Profielcilinder 45,5 + 35,5 mm Dranger DIN EN 1154               <ul style="list-style-type: none"> <li>- scharnier/tegenscharnierzijde - met glijrail</li> <li>- met vastzetinrichting - rookmelder</li> <li>- ITS 96 (inbouw)</li> </ul> </li> <li>Elektrische sluitplaat</li> <li>Draaideuraandrijvingen</li> <li>Vastzetinrichtingen</li> <li>Sluitcontrole (nachtschootsignalering) ingebouwd</li> <li>Openingsmelder (reedcontact) ingebouwd</li> <li>Aluminiumventilatierooster</li> <li>Stalen traforooster</li> <li>Bovenpaneel (naar keuze m. beglazing of traforooster)</li> <li>Aluminiumregenlijst</li> <li>3D scharnieren</li> </ul>
<b>Afmetingen</b>	<b>dw 62-2 „Teckentrup“</b>	B 1375 - 3000 mm H 1750 - 3000 mm Met bovenblende/bovenlicht tot max. H 4000 mm		
	<b>dw 62 „Teckentrup XL“</b>	B 1375 - 3000 mm H 3001 - 4000 mm Met bovenblende/bovenlicht tot max. H 4000 mm		
<b>Draairichting</b>	DIN rechts of DIN links			
<b>Deurblad</b>	3-zijdige opdek Deurbladdikte: Plaatstaal dikte <b>dw 62-2</b> : Plaatstaal dikte <b>dw 62-2 "XL"</b> : dievenklauwen:	<b>dikke opdek</b> 62 mm 1,0 of 1,5 mm 1,5 mm min. 1		
<b>Kozijn</b>	<b>dw 62-2 „Teckentrup“</b> <ul style="list-style-type: none"> <li>Hoekkozijn 1,5 mm dik,</li> </ul> <b>dw 62-2 „Teckentrup XL“</b> <ul style="list-style-type: none"> <li>Hoekkozijn 2,0 mm dik</li> </ul> met 3-zijdige afdichting, zonder invloering. Blinde montage  Speciale uitvoering: <ul style="list-style-type: none"> <li>Blokkkozijn, tegen- of muuromvattend kozijn.</li> <li>Kozijn met invloering</li> </ul>			
<b>Bodemafsluitingen</b>	<ul style="list-style-type: none"> <li>Met valdorpel</li> <li>Met sleepafdichting</li> <li>Met aanslagrail en afdichting</li> </ul> Bodemafdichting achteraf in te bouwen.			
<b>Oppervlak</b>	Deurblad/kozijn verzinkt en gegrond, overeenkomstig RAL 9002 (grijswit) Speciale uitrusting: RAL naar keuze		<b>Bestelmaten</b>	<b>Binnenw. doorgangsm (Hoekkozijn)</b>
<b>Scharnieren en sluitmid-delen</b>	<ul style="list-style-type: none"> <li><b>dw 62-2 „Teckentrup“</b> 2 KO-scharnieren met kogellager per vleugel</li> <li><b>dw 62-2 „Teckentrup XL“</b> 3 KO-scharnieren met kogellager per vleugel</li> <li>d.m.v. ringen in hoogte verstelbaar</li> </ul>		breedte x hooite	breedte x hoogte
<b>Beslag</b>	<ul style="list-style-type: none"> <li>Loopvleugel:               <ul style="list-style-type: none"> <li>- Insteekslot met wissel, conf. DIN 18250, voorbereid voor profielcilinder</li> <li>- Kunststof krukarmatuur, zwart. Kruk vast draaibaar gelagerd</li> </ul> </li> <li>Standvleugel:               <ul style="list-style-type: none"> <li>- <b>dw 62-2 „Teckentrup“</b> verdekt liggende espagnolet</li> <li>- <b>dw 62-2 „Teckentrup XL“</b> Opliggende espagnolet beide vergrendeling naar boven en onder.</li> </ul> </li> </ul>		1500 x 2000 2125 1750 x 2000 2125 2000 x 2000 2125 2350 2125 x 2125 2250 x 2250 2350 2500 x 2350 2500 x 2500	1416 x 1958 2083 1666 x 1958 2083 1916 x 1958 2083 2308 2041 x 2083 2166 x 2208 2308 2416 x 2308 2416 x 2458
			(maatwerk: van 1375 x 1750 tot 3000 x 3500)	



**dw 62-2 „Teckentrup“ als buitendeur** - (BM tot 2500 x 2500 mm)  
Classificering met CE Markering (Produktnorm DIN EN 14351-1)  
Bij deuren met buitentoepassing noodzakelijk: Bodeafdichting en regenlijst

Isolatie conform  
EN ISO 10077-1 (BM tot  
3000 x 3000 mm):  
 $U_D = (W/m^2K) = 1,4 / 1,5$

Overige kwalificatie (speciale uitvoering):




Geluidsisolerend conform DIN EN 20140/717 deel 1  
RW 38dB | 42 dB met valdorpel  
RW 38dB | 42 dB met sleepafdichting  
RW 38dB | 42 dB met aanslagrail en afdichting



# Stalen deur dw 62-2 "Teckentrup" Stalen deur dw 62-2 "Teckentrup XL"

Deur met dikke opdek, Naar keuze met beglazing, naar keuze met bovenpaneel

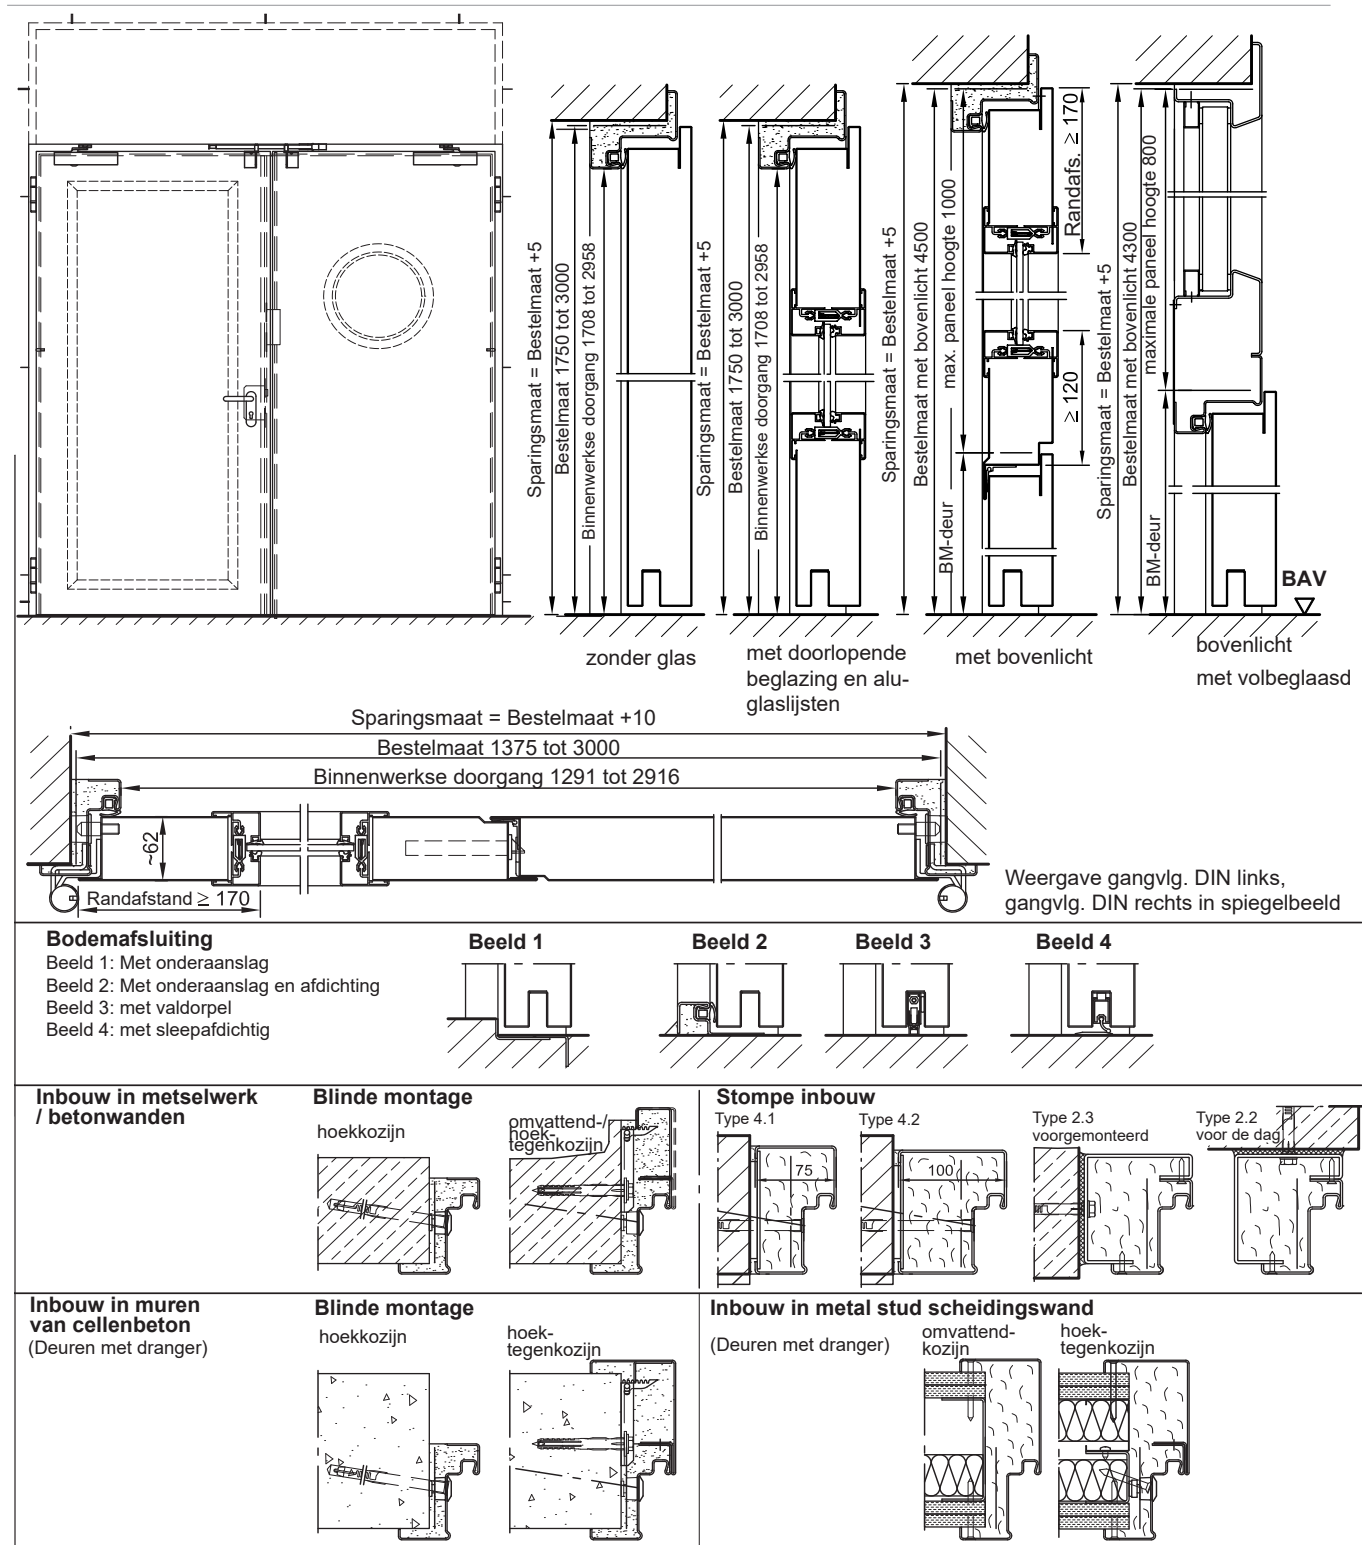

Voor een overzicht met gedetailleerde inbouwvarianten zie planning- en inbouw- en onderhoudshandleiding voor 1-vleugelige en 2-vleugelige deuren.